



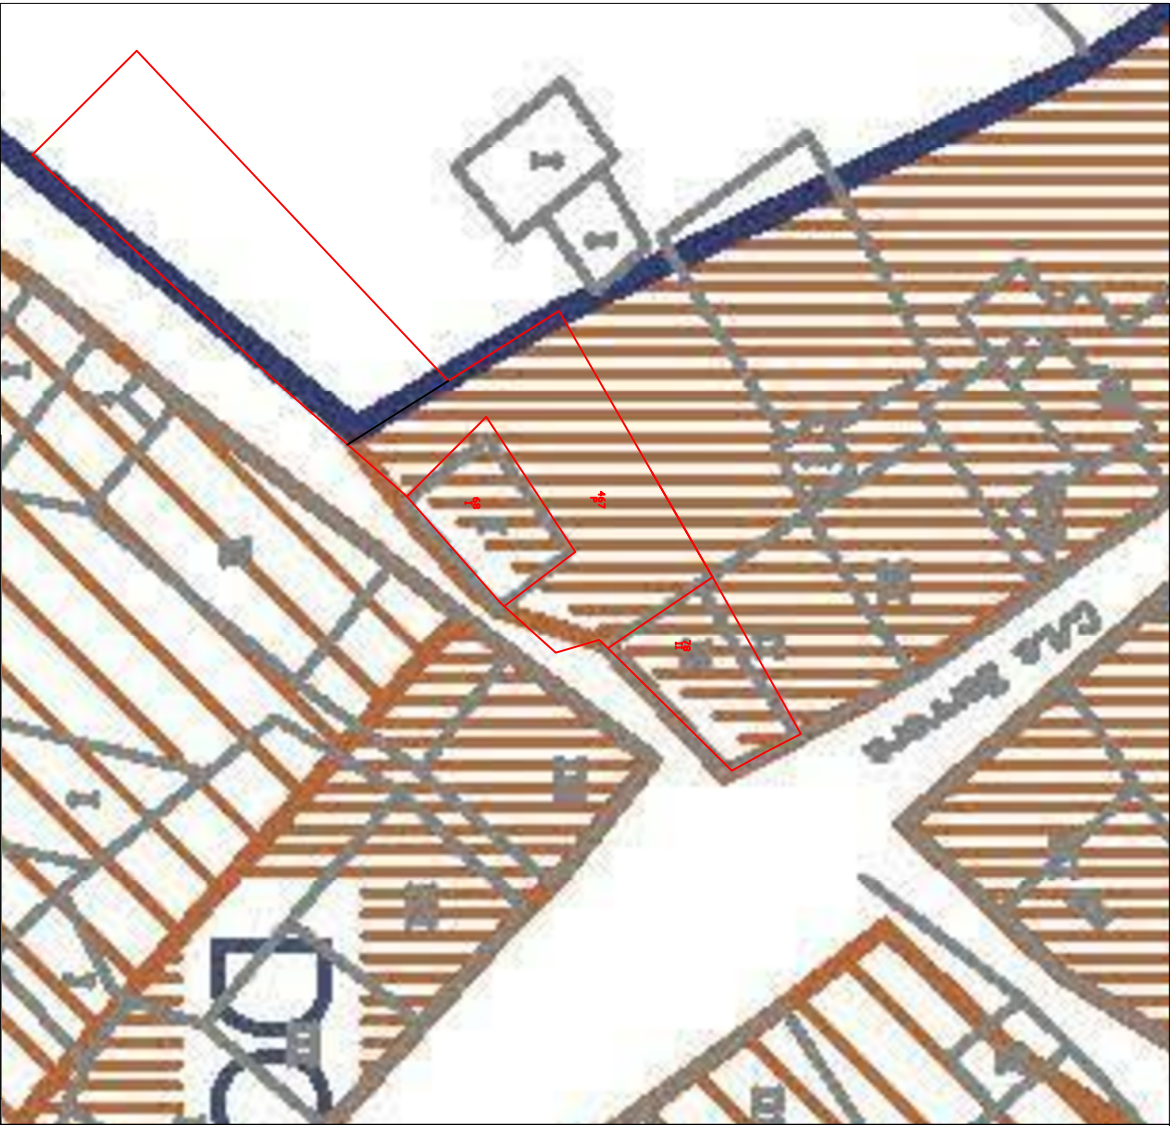

E: 1/500

LEYENDA	
USOS POR MENORIZADOS:	
USO DOTACIONAL:	
EQUIPAMIENTOS	
ZONAS VERDES	
USO RESIDENCIAL: (UNIFAMILIAR, PLURIFAMILIAR)	
USO RESIDENCIAL: (UNIFAMILIAR, PLURIFAMILIAR)	
USO RESIDENCIAL: (UNIFAMILIAR, PLURIFAMILIAR)	
USO INDUSTRIAL	
TIPOLOGÍAS EDIFICATORIAS:	
DC: DENSA EN CASCO (2 plantas asignadas: 1,8 m ² /m ² ; 3 plantas asignadas: 2,5 m ² /m ²). Se toma como referencia para el número de plantas según artículo 6.1.3 las alturas reflejadas en este plano.	
EH: EDIFICACIÓN EN HILERA (2 plantas asignadas)	
EP: EDIFICACIÓN PAREADA (2 plantas asignadas)	
EA: EDIFICACIÓN AISLADA (2 plantas asignadas)	
I: EDIFICACIÓN INDUSTRIAL (HILERA/AISLADA)	
ES: EDIFICACIÓN SINGULAR	
ZV: ZONAS VERDES Y ESPACIOS LIBRES	
NOTA: PARA LA DETERMINACIÓN DE LA ALTURA MÁXIMA Y EL NÚMERO DE PLANTAS DE LA TIPOLOGÍA DENSA EN CASCO, SE TOMARÁ COMO REFERENCIA PARA EL NÚMERO DE PLANTAS SEGÚN ARTÍCULO 6.1.3 LAS ALTURAS REFLEJADAS EN LA ZONA DEL TÍPO TIENE UNA EDIFICACIÓN Y UN NÚMERO DE PLANTAS DEFINIDOS SEGÚN EL ARTÍCULO 6.2.2.	

REFERENCIA CATASTRAL: 62535710E0565S0001PE
SOLUCIÓN 1 SITEX

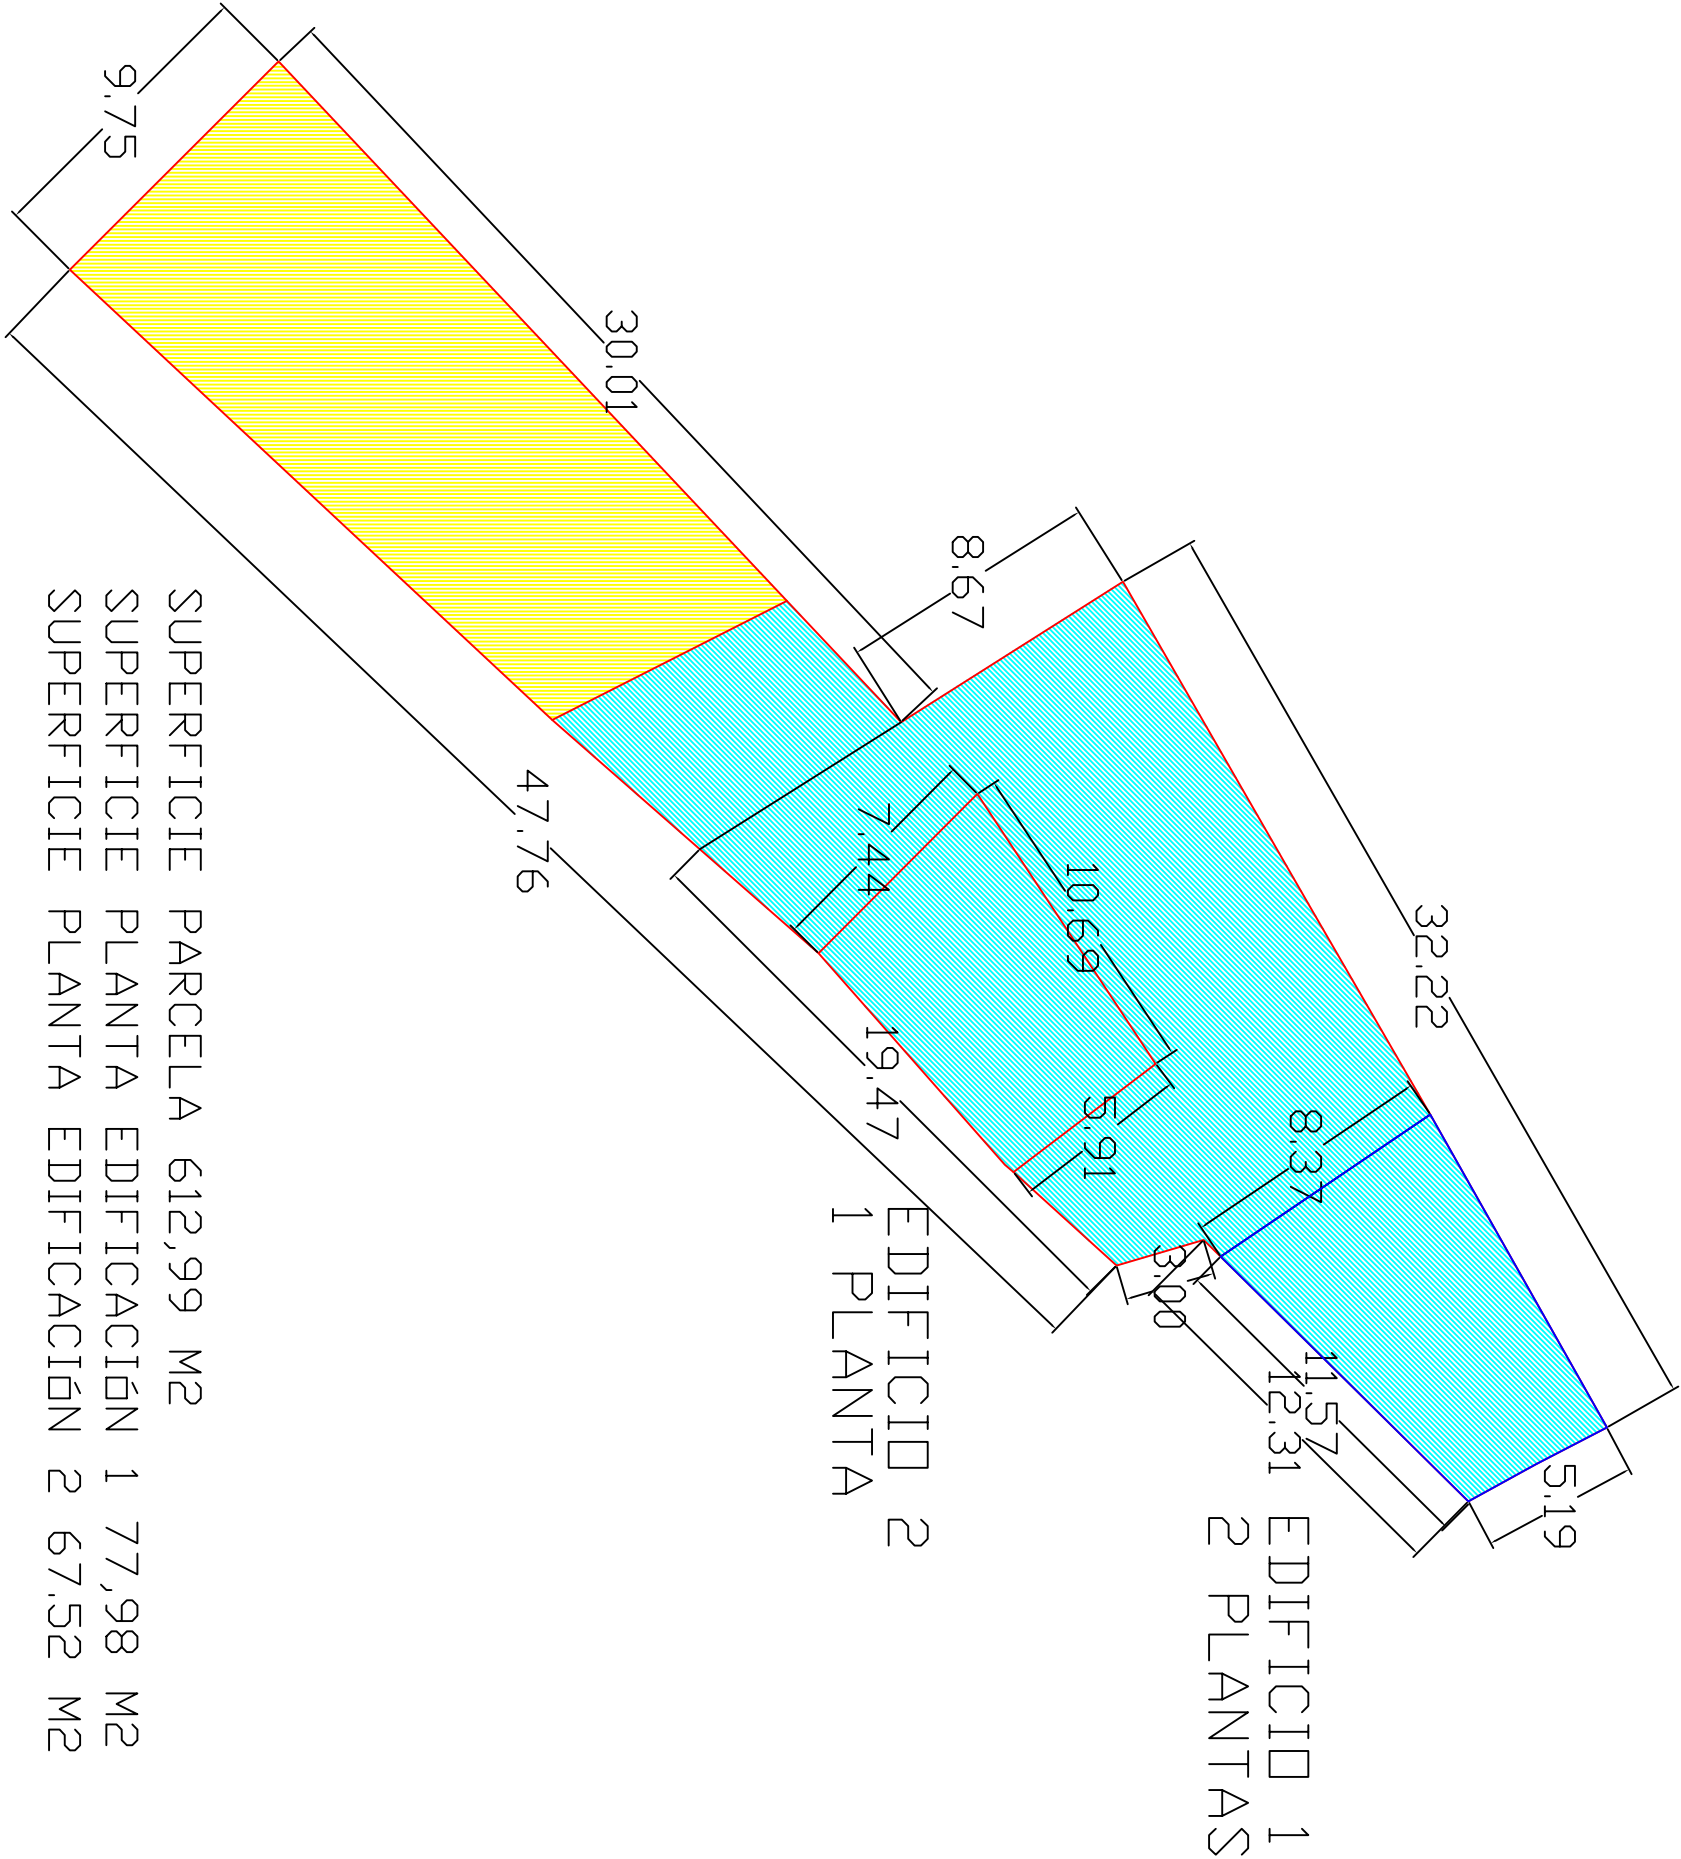

E: 1/250

